


Схема подъездного пути ТОО "АНПЗ" на территории завода на 3 квартал 2020 года

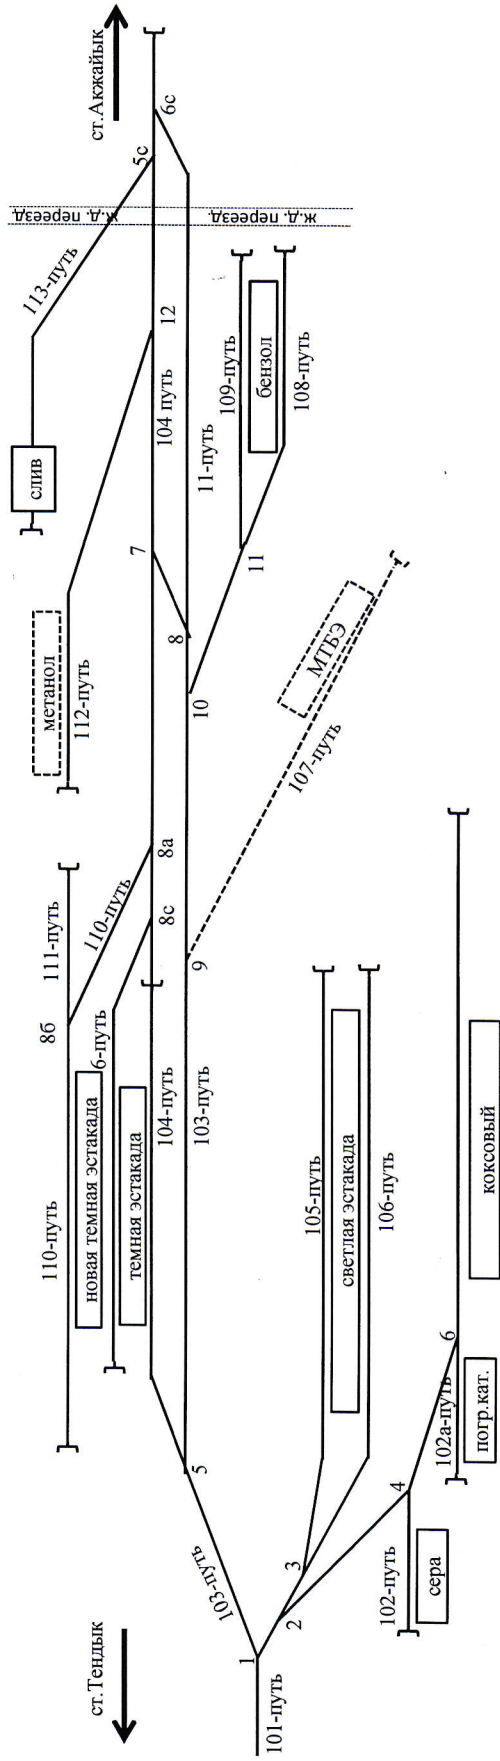

Условные обозначения:

ТОО "АНПЗ"

Новое строительство